


Сведения о границах территории, в отношении которой устанавливается публичный сервитут устанавливаемого в целях эксплуатации объекта электросетевого хозяйства (КЛ-6 кВ опора №1 ВЛ-6кВ ф.623 ПС Электроконтакт-КТП-197 (кадастровый номер 37:25:000000:389)) на обособленный земельный участок с кадастровым номером 37:25:020414:7, входящий в ЕЗП с КН 37:25:000000:2, на обособленный земельный участок с кадастровым номером 37:25:020415:4, входящий в ЕЗП с КН 37:25:000000:2, в кадастровом квартале 37:25:020409, 37:25:020414, 37:25:020415, 37:25:020416

Адрес (местоположение): Ивановская область, г. Кинешма
Площадь планируемого публичного сервитута: 3675 кв. м., в кад.квартале 37:25:020409 – 447 кв.м., в кад.квартале 37:25:020414 – 1331 кв.м., в кад.квартале 37:25:020415 – 1648 кв.м., в кад.квартале 37:25:020416 – 237 кв.м., на ЗУ 37:25:020414:7 – 7 кв.м., на ЗУ 37:25:020415:4 – 5 кв.м.
Категория земель: земли населенных пунктов

Координаты поворотных точек границ сервитута Система координат: МСК-37

Обозначение характерных точек границ	Координаты, м	
	Х	У
1	2	3
н1	353107.34	2284359.43
н2	353105.36	2284358.74
н3	353103.56	2284358.11
н4	353108.10	2284345.13
н5	353109.61	2284342.98
н6	353114.44	2284340.27
н7	353120.56	2284331.25
н8	353142.59	2284315.04
н9	353143.13	2284311.87
н10	353148.19	2284300.69
н11	353153.71	2284276.27
н12	353169.77	2284220.97
н13	353164.22	2284197.86
н14	353164.19	2284196.91
н15	353156.23	2284194.70
н16	353149.14	2284192.78
н17	353142.13	2284189.53
н18	353132.35	2284187.04
н19	353109.85	2284181.75
н20	353105.66	2284180.47
н21	353092.38	2284177.80
н22	353076.74	2284172.80
н23	353074.65	2284172.25
н24	353073.03	2284172.02
н25	353067.47	2284170.54
н26	353049.18	2284164.57
н27	353046.51	2284163.96
н28	353032.95	2284161.09
н29	353027.68	2284158.32
н30	353030.83	2284150.78
н31	353032.47	2284143.69
н32	353034.23	2284140.40
н33	353035.78	2284136.06
н34	353036.68	2284133.03
н35	353029.21	2284130.93
н36	352990.46	2284120.07
н37	352962.67	2284112.12
н38	352931.22	2284102.99
н39	352894.56	2284092.70
н40	352878.07	2284087.94
н41	352876.12	2284087.38
н42	352861.57	2284083.26
н43	352686.75	2284033.94
н44	352621.08	2284015.12
н45	352591.86	2284007.35
н46	352569.79	2284000.97
н47	352565.14	2283999.63
н48	352551.08	2283999.76
н49	352539.17	2283998.01
н50	352524.72	2283993.35
н51	352512.80	2283991.19
н52	352498.24	2283989.85
н53	352491.73	2283988.48
н54	352490.53	2283985.66
н55	352490.53	2283980.68
н56	352490.69	2283978.11
н57	352494.69	2283978.37
н58	352494.53	2283980.75
н59	352494.53	2283984.84
н60	352494.59	2283985.00
н61	352498.84	2283985.89
н62	352513.34	2283987.23
н63	352525.70	2283989.47
н64	352540.07	2283994.11
н65	352551.30	2283995.74
н66	352565.47	2283995.22
н67	352570.37	2283996.68
н68	352593.11	2284003.26
н69	352622.11	2284011.44
н70	352687.83	2284030.09
н71	352862.63	2284079.64
н72	352877.27	2284083.76
н73	352879.26	2284084.35
н74	352895.59	2284089.03
н75	352932.17	2284099.36
н76	352963.71	2284108.36
н77	352991.47	2284116.22
н78	353030.10	2284127.11
н79	353041.50	2284130.40
н80	353039.62	2284137.19
н81	353037.89	2284142.02
н82	353036.25	2284145.11
н83	353034.65	2284152.02
н84	353032.78	2284156.48
н85	353034.33	2284157.29
н86	353047.35	2284160.05
н87	353050.15	2284160.69
н88	353068.55	2284166.69
н89	353073.83	2284168.10
н90	353075.45	2284168.33
н91	353077.86	2284168.96
н92	353093.38	2284173.92
н93	353106.54	2284176.57
н94	353110.83	2284177.87
н95	353133.29	2284183.15
н96	353143.47	2284185.75
н97	353150.52	2284189.00
н98	353157.28	2284190.84
н99	353167.20	2284193.59
н100	353169.61	2284195.16
н101	353168.21	2284197.34
н102	353173.91	2284221.07
н103	353157.60	2284277.21
н104	353152.01	2284301.97
н105	353146.99	2284313.05
н106	353146.25	2284317.30
н107	353123.48	2284334.07
н108	353117.22	2284343.29
н109	353112.37	2284346.02
н110	353111.70	2284346.97
н1	353107.34	2284359.43

Масштаб 1:1000

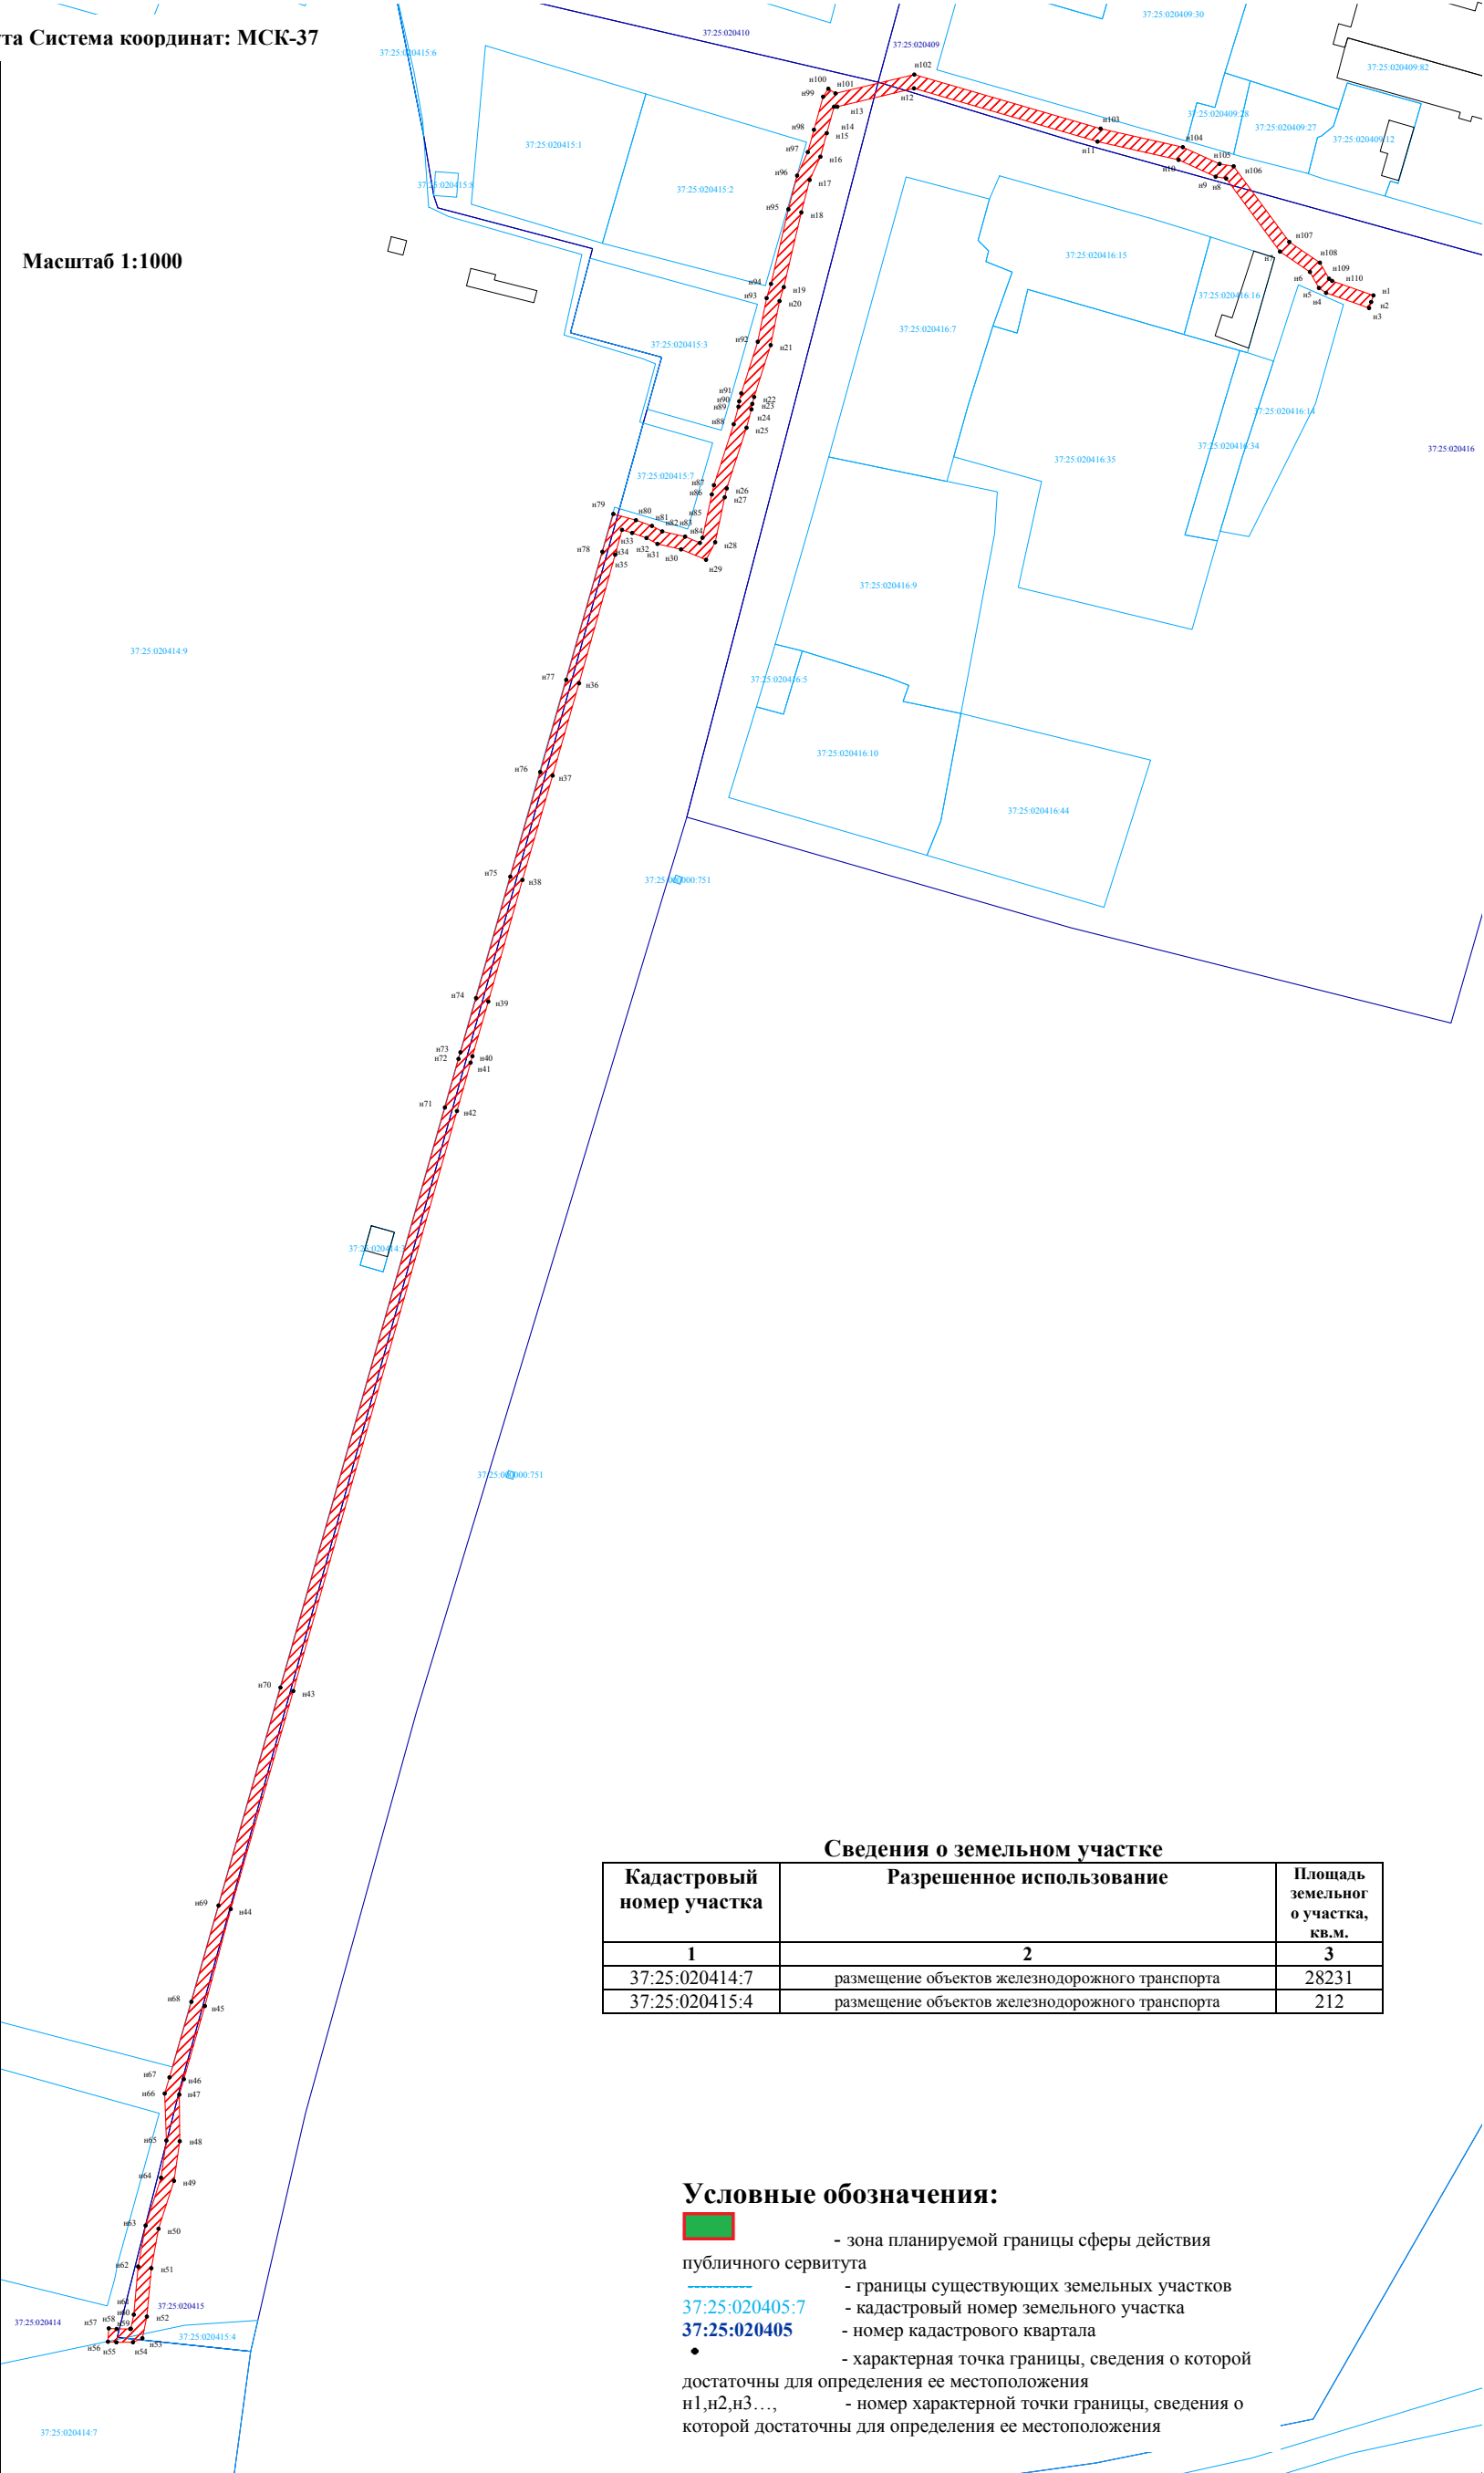

Сведения о земельном участке

Кадастровый номер участка	Разрешенное использование	Площадь земельного участка, кв.м.
1	2	3
37:25:020414:7	размещение объектов железнодорожного транспорта	28231
37:25:020415:4	размещение объектов железнодорожного транспорта	212

Условные обозначения:

- зона планируемой границы сферы действия публичного сервитута
- границы существующих земельных участков
- кадастровый номер земельного участка
- номер кадастрового квартала
- характерная точка границы, сведения о которой достаточны для определения ее местоположения
- номер характерной точки границы, сведения о которой достаточны для определения ее местоположения